Поперечный разрез рамы М 1:100

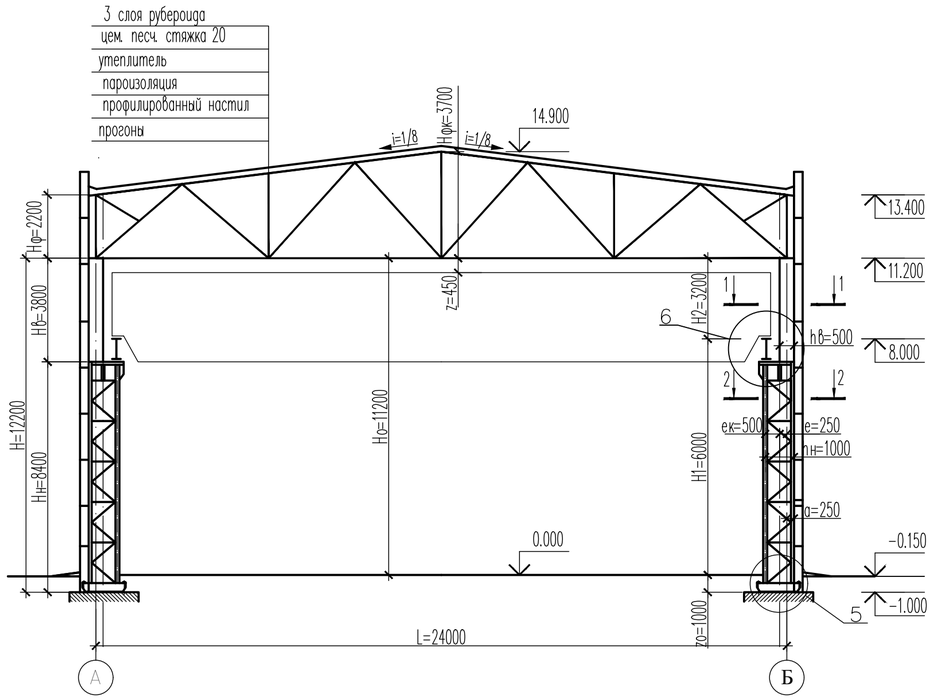

Вертикальные связи каркаса М1:500

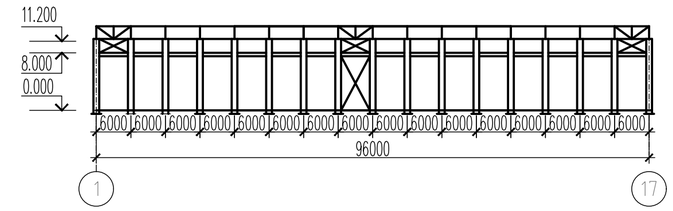

Схема связей по верхним поясам ферм М1:500

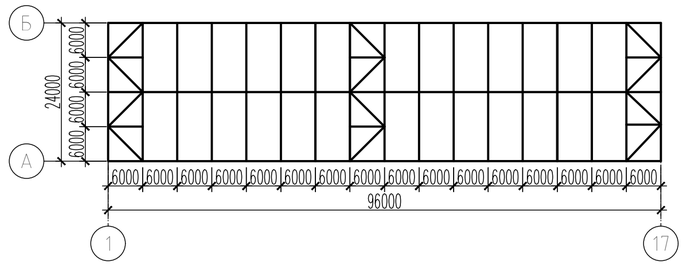

Схема связей по нижним поясам ферм М1:500

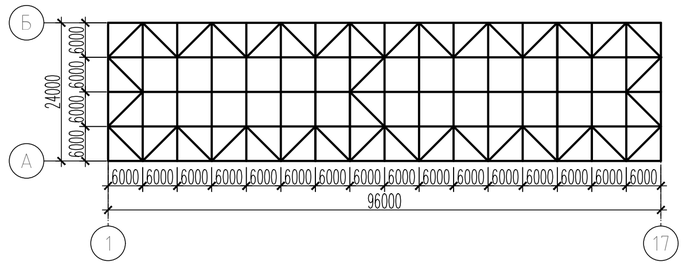

Узел 6 М1:10

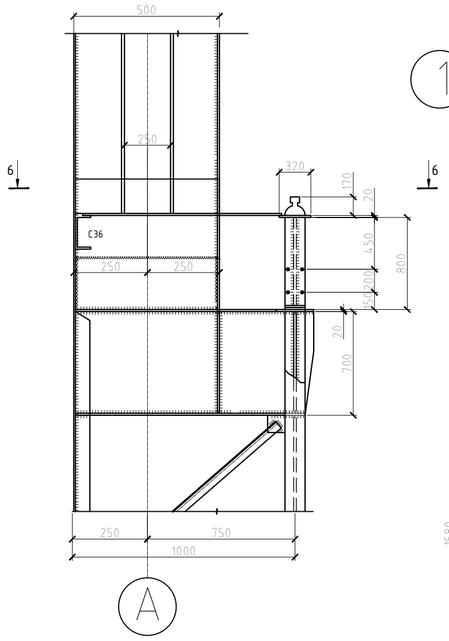

6-6

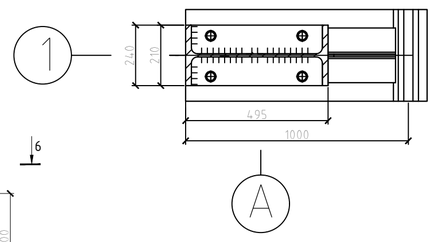

2-2

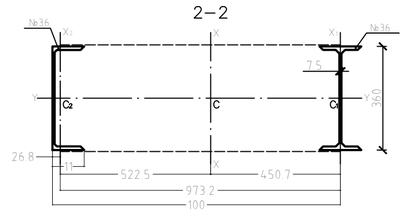

1-1

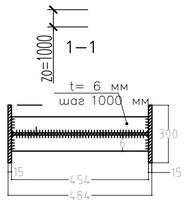

Узел 5 М1:10

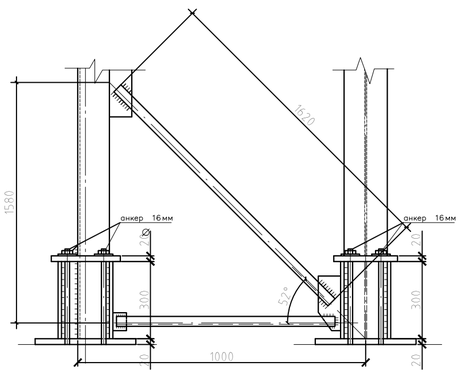

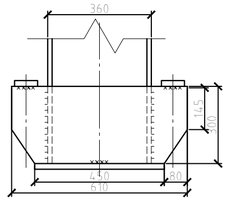

						КП 15254-341	
						Расчет и конструирование стальных конструкций каркаса одноэтажного однопролетного промышленного здания.	
Изм	Кол.уч	Лист	док.	Подпись	Дата	Стальной каркас однопролетного здания	Стадия: КП; Лист: 1; Листов: 2
Выполнил		Жуков В.М.				ПОПЕРЕЧНЫЙ РАЗРЕЗ РАМЫ, СХЕМА СВЯЗЕЙ КАРКАСА, УЗЛЫ КОЛОННЫ	КГСХА АСФ кафедра СК
Принял		Ульянцев М.Г.					