
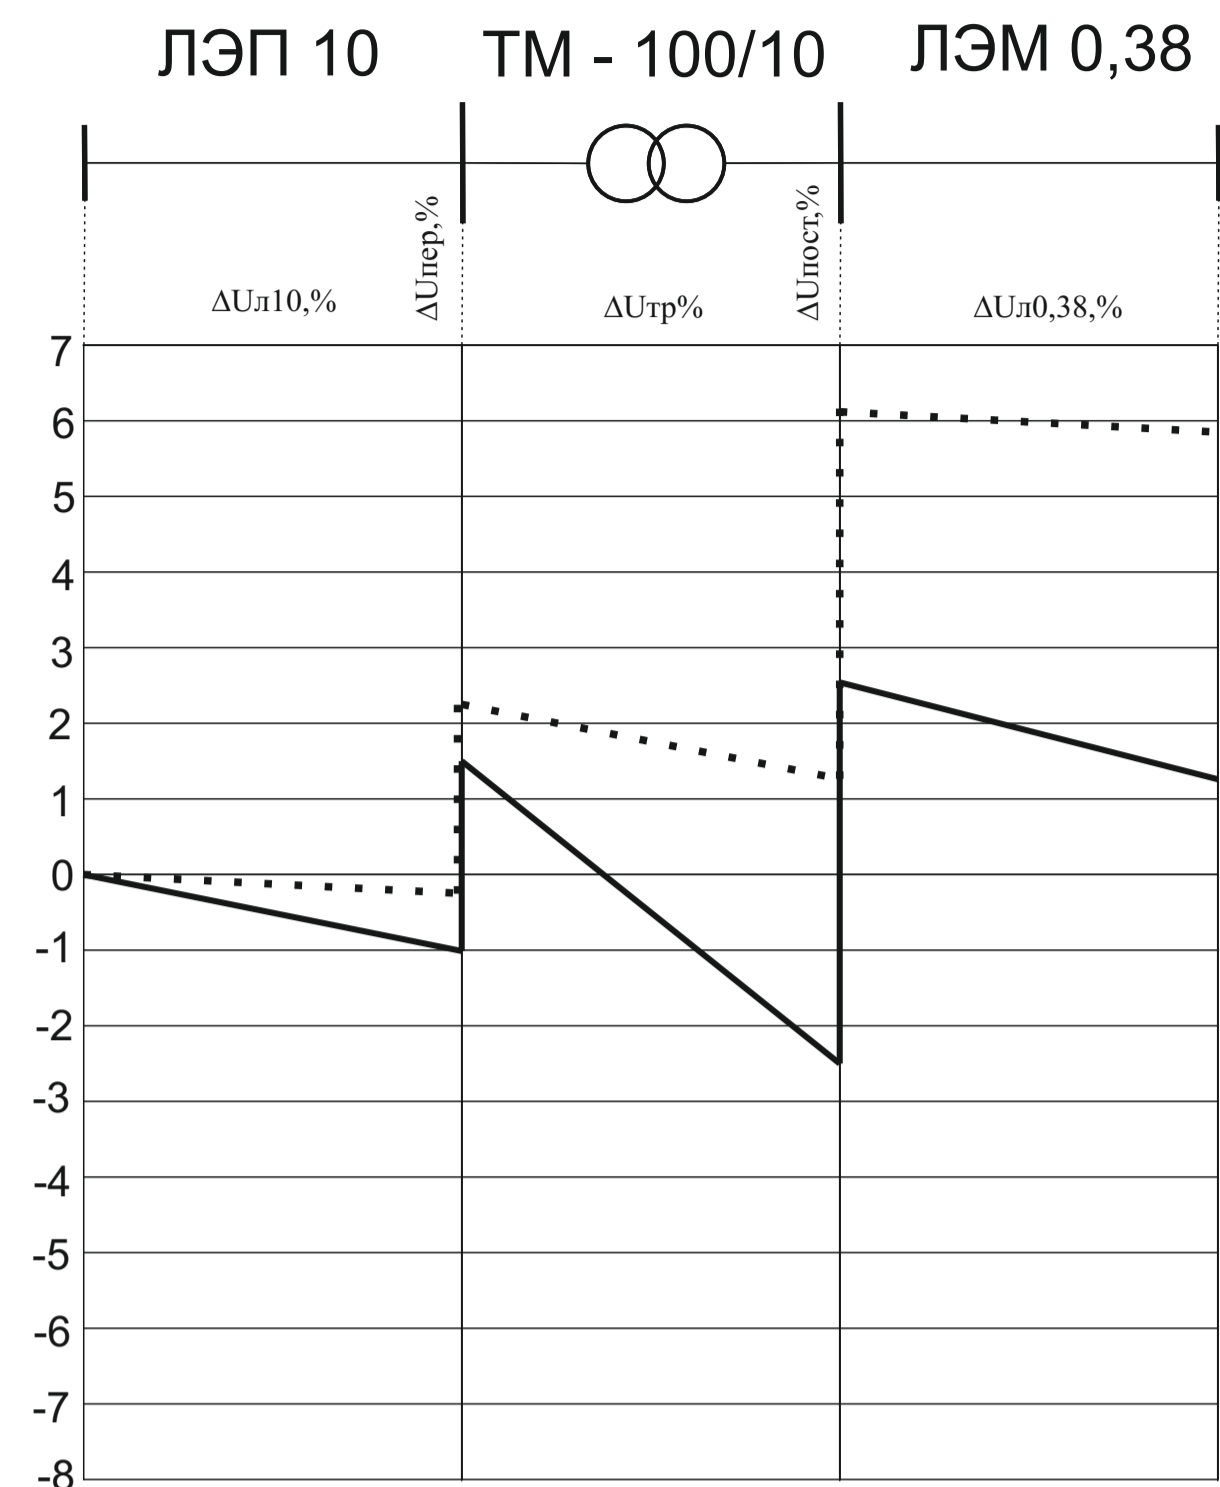



Условные обозначения

- тп - Подстанция
- n - Потребитель
- - Опора ВЛЭП со светильником
- △ - Опора ВЛЭП анкерная с заземлением
- - Конечная опора

- - График отклонения напряжения у удаленного потребителя
- ..... - График отклонения напряжения у ближайшего потребителя

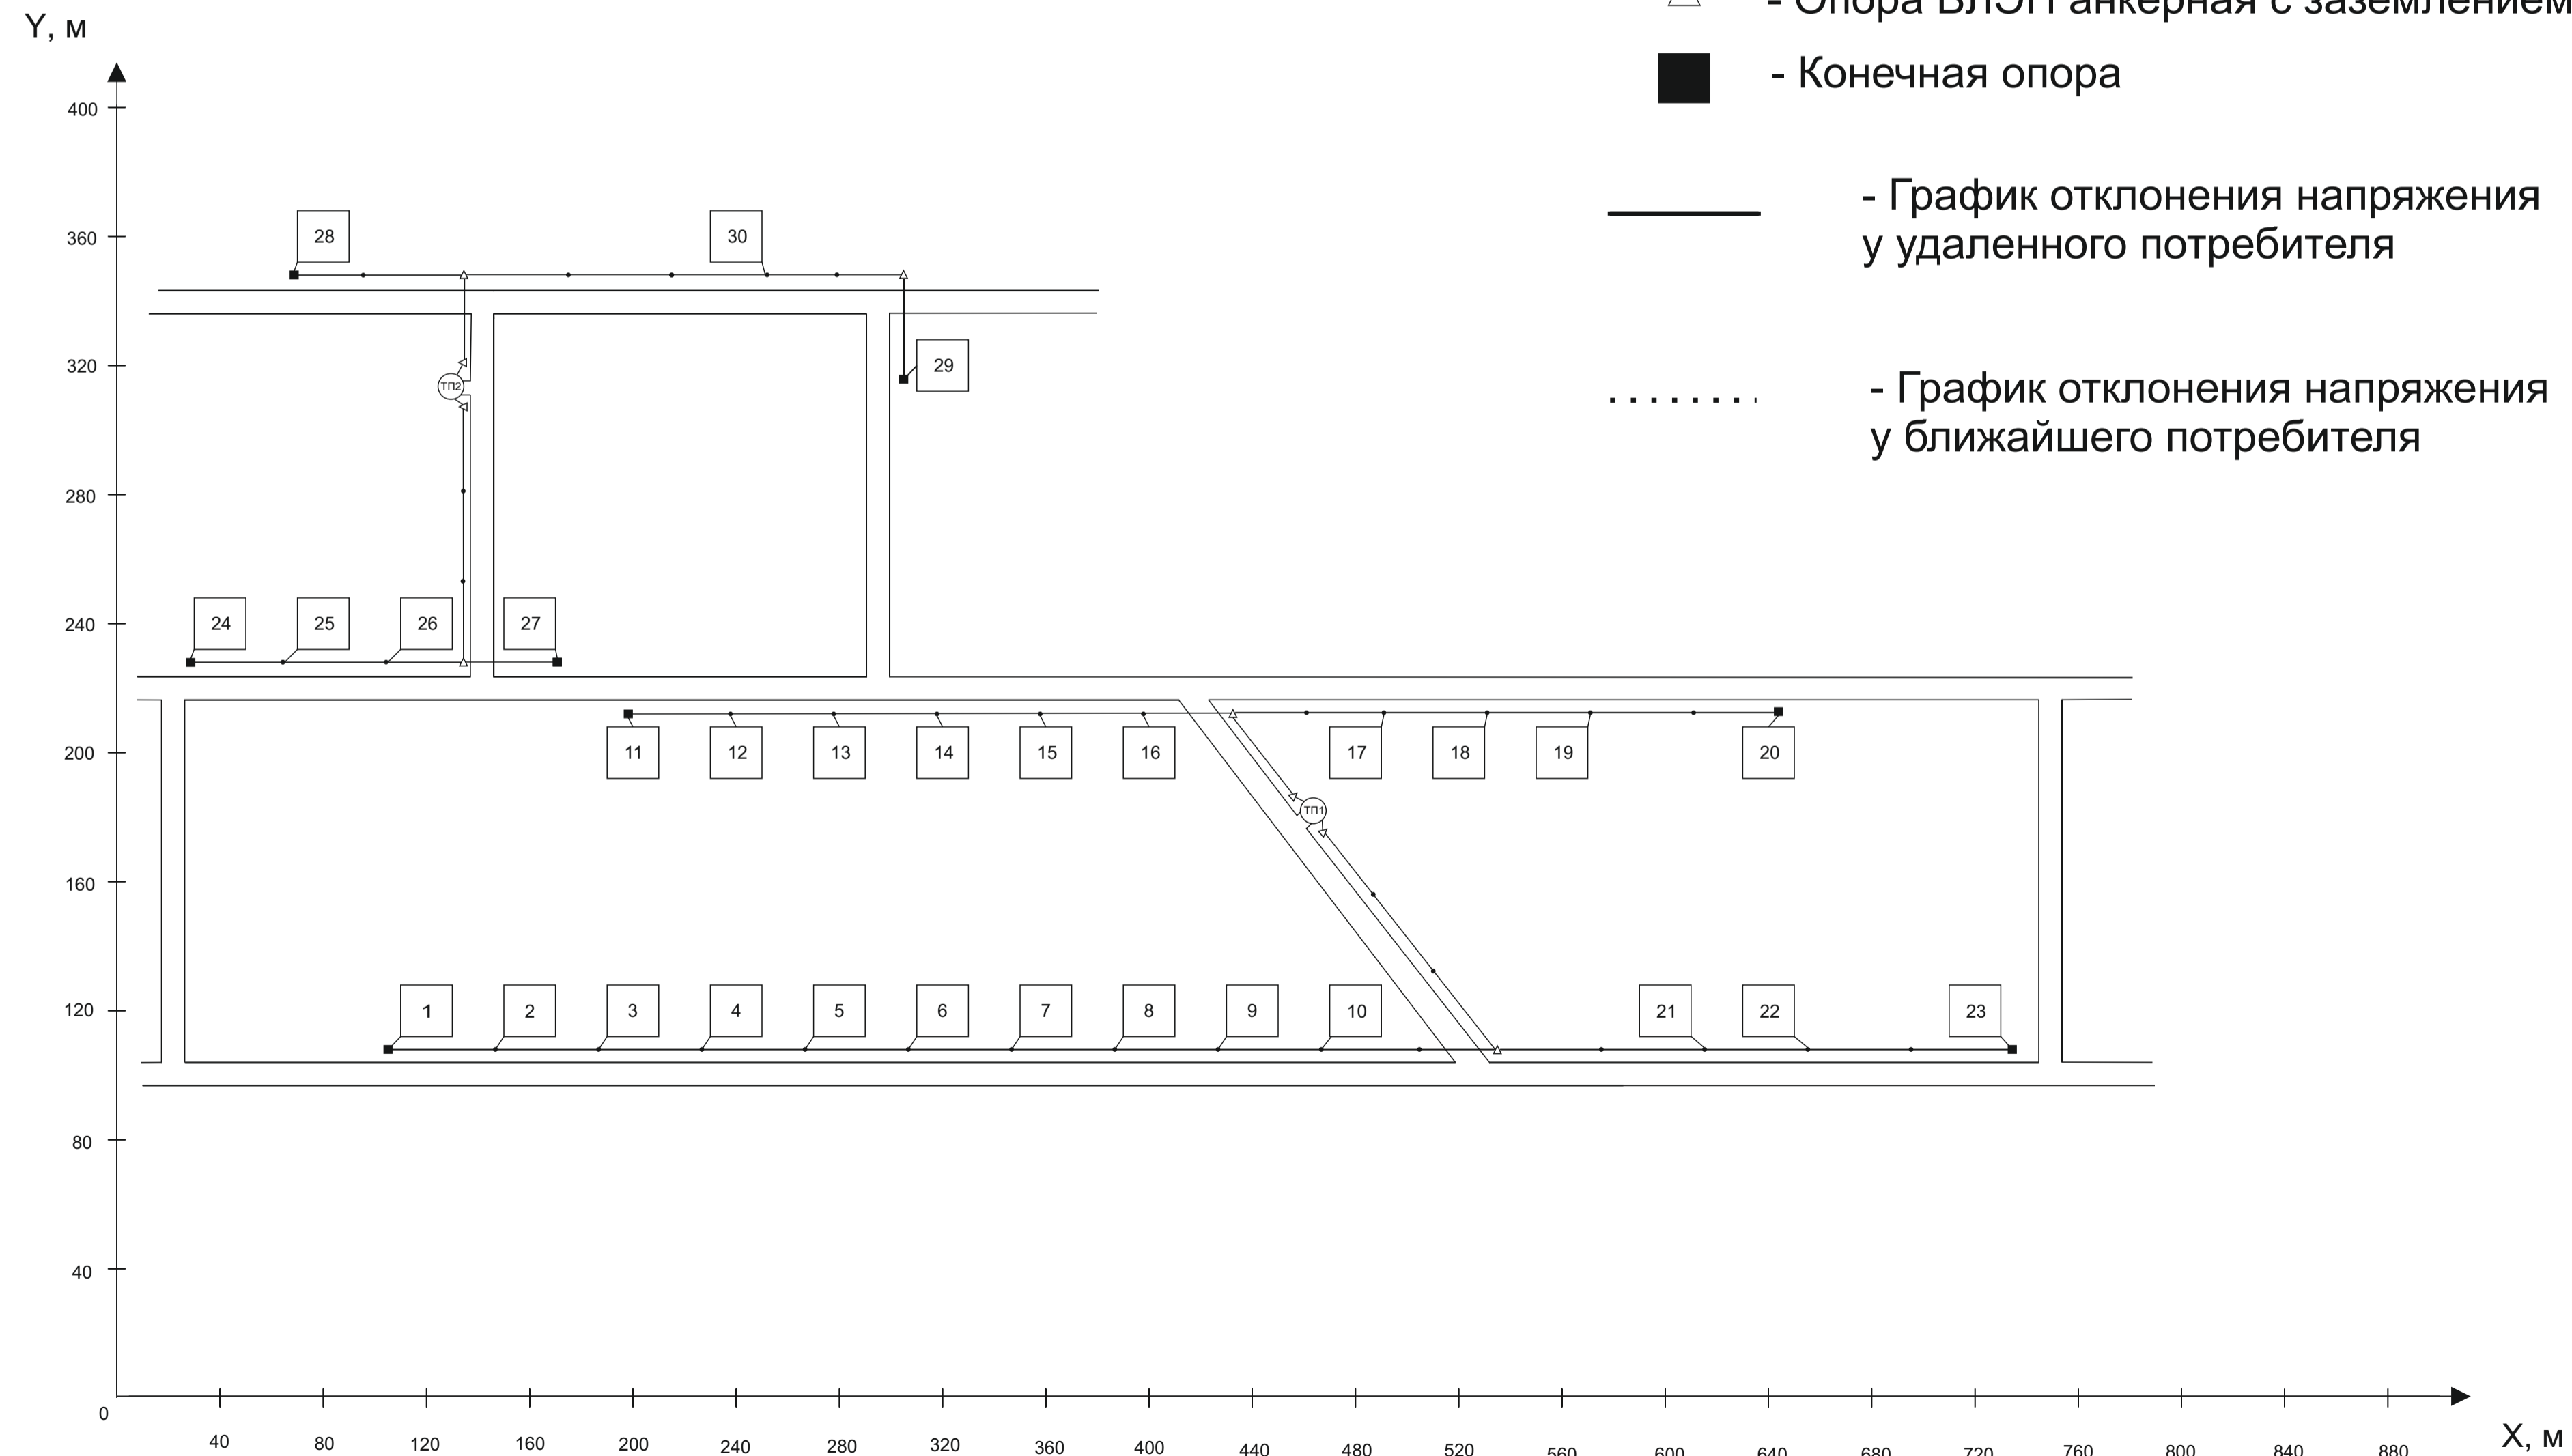

Для ТП1

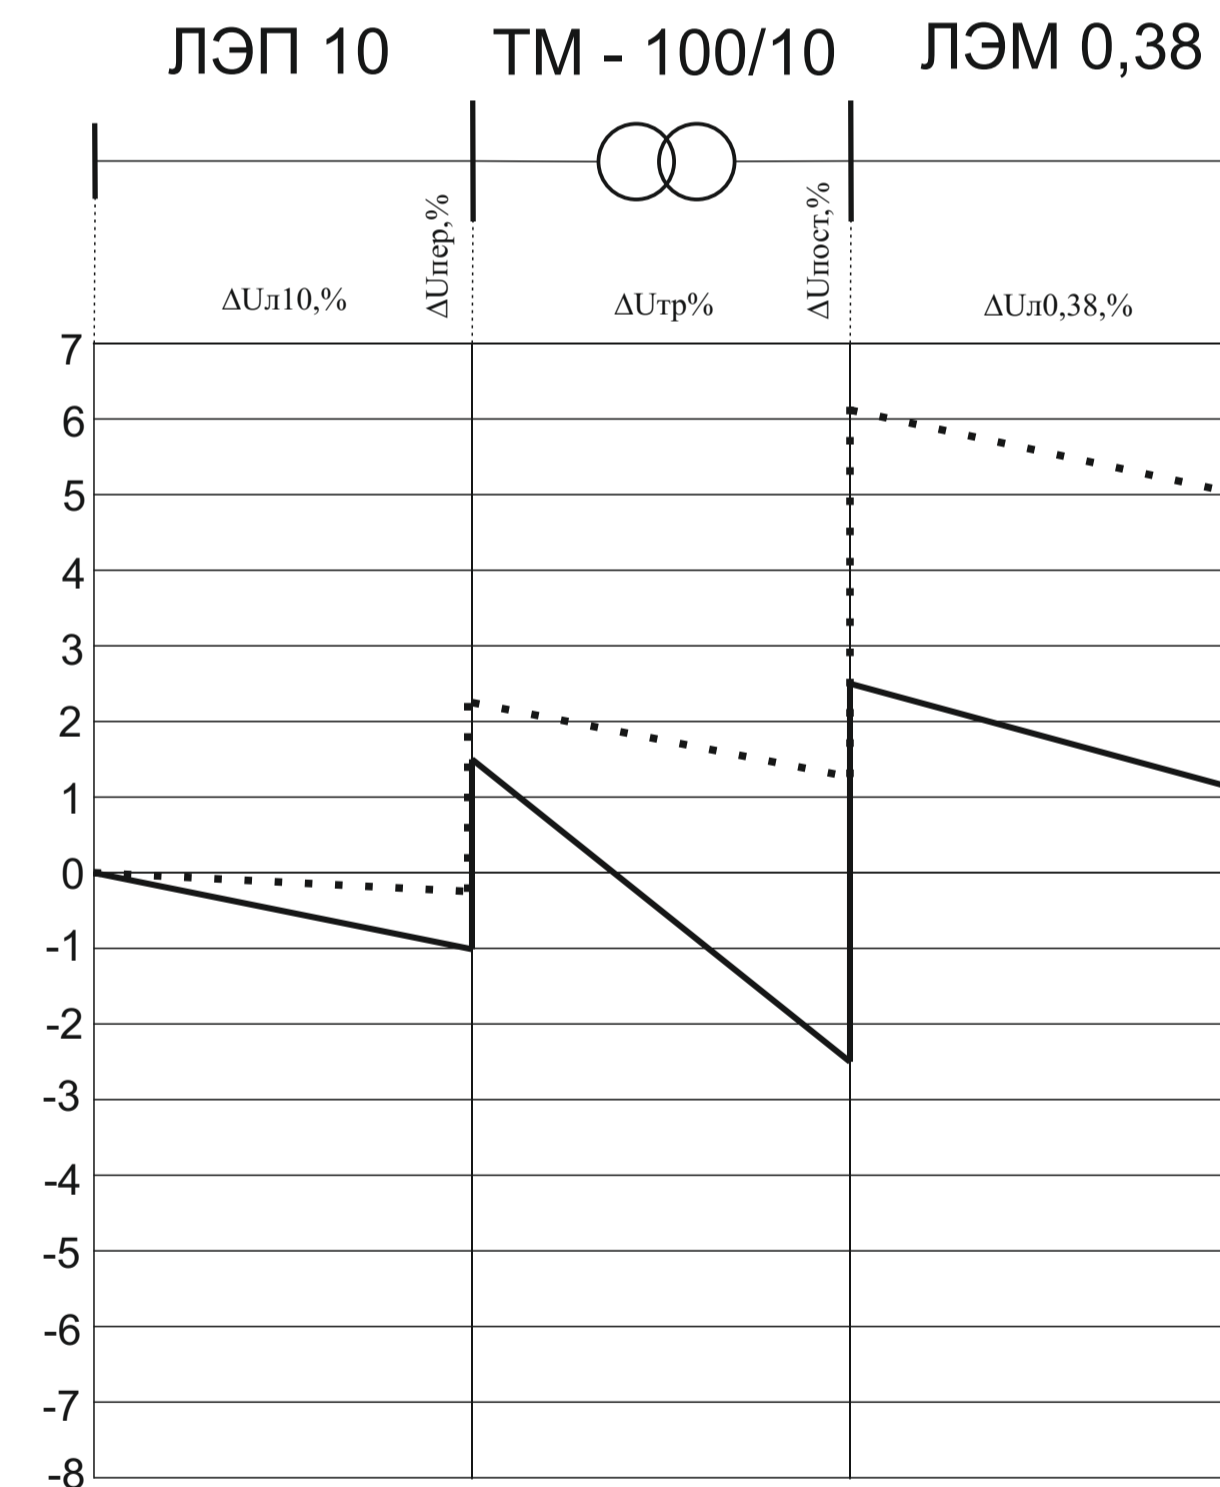

Для ТП2

КР.4.1703.01.П3				Лист	Масштаб
Электроснабжение с/х потребителей				у	1:1000
				Лист	Листов 1
Изм.	Лист	№ докум.	Подп.	Лист	ФГБОУ ВО Костромская ГСХА
Разраб.	Козлов М.А.	Прод.	Попов В.Н.		
Т.контр.					
И.контр.					