

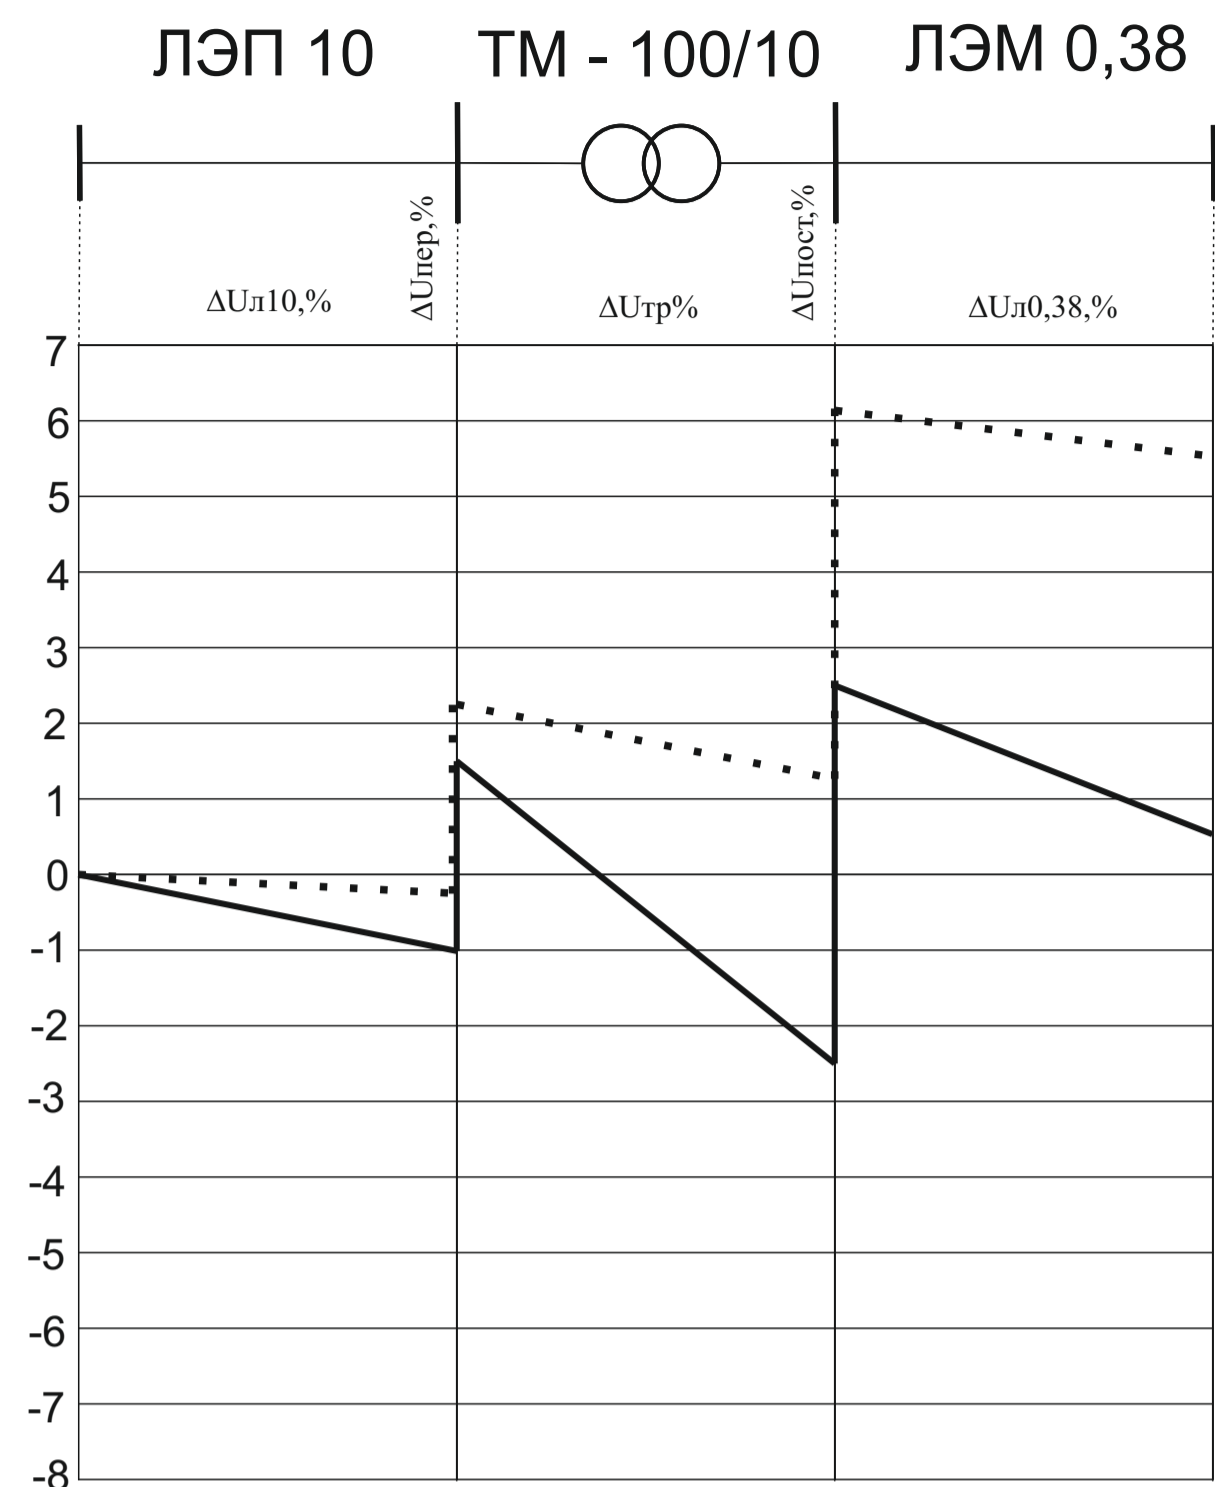


Условные обозначения

- тп - Подстанция
- п - Потребитель
- - Опора ВЛЭП со светильником
- △ - Опора ВЛЭП анкерная с заземлением
- - Конечная опора
- - График отклонения напряжения у удаленного потребителя
- ⋯ - График отклонения напряжения у ближайшего потребителя

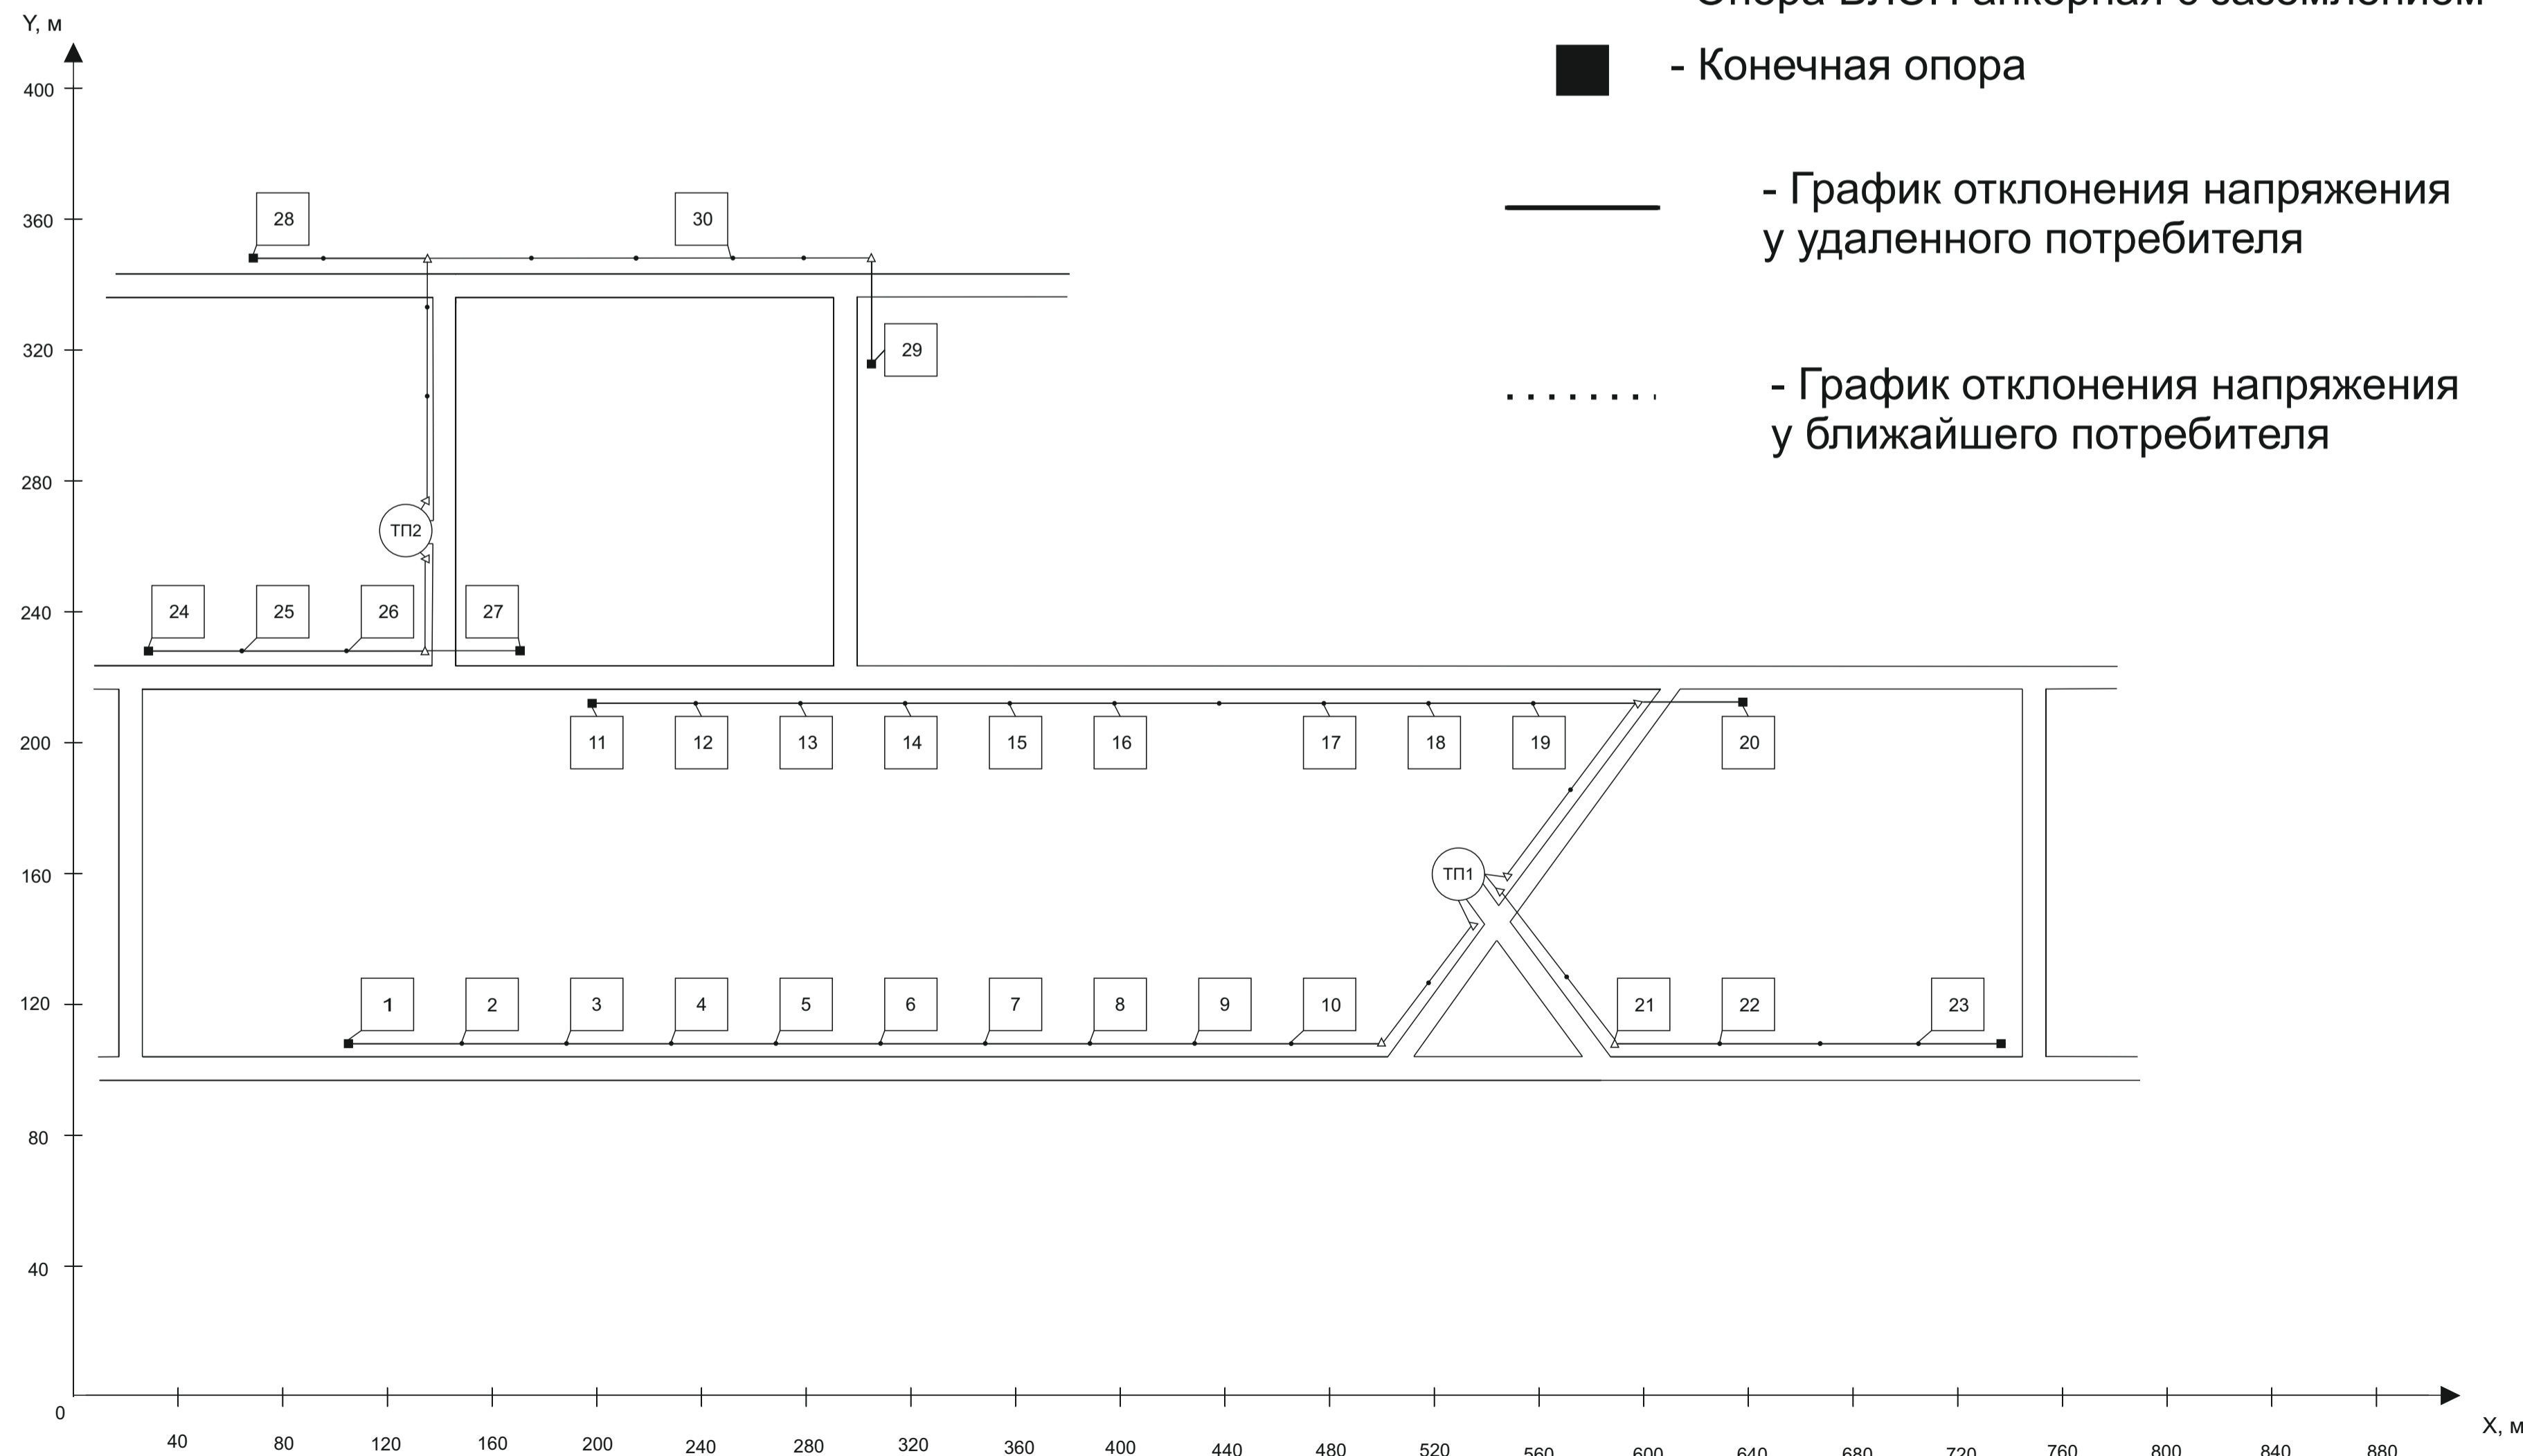

Для ТП1

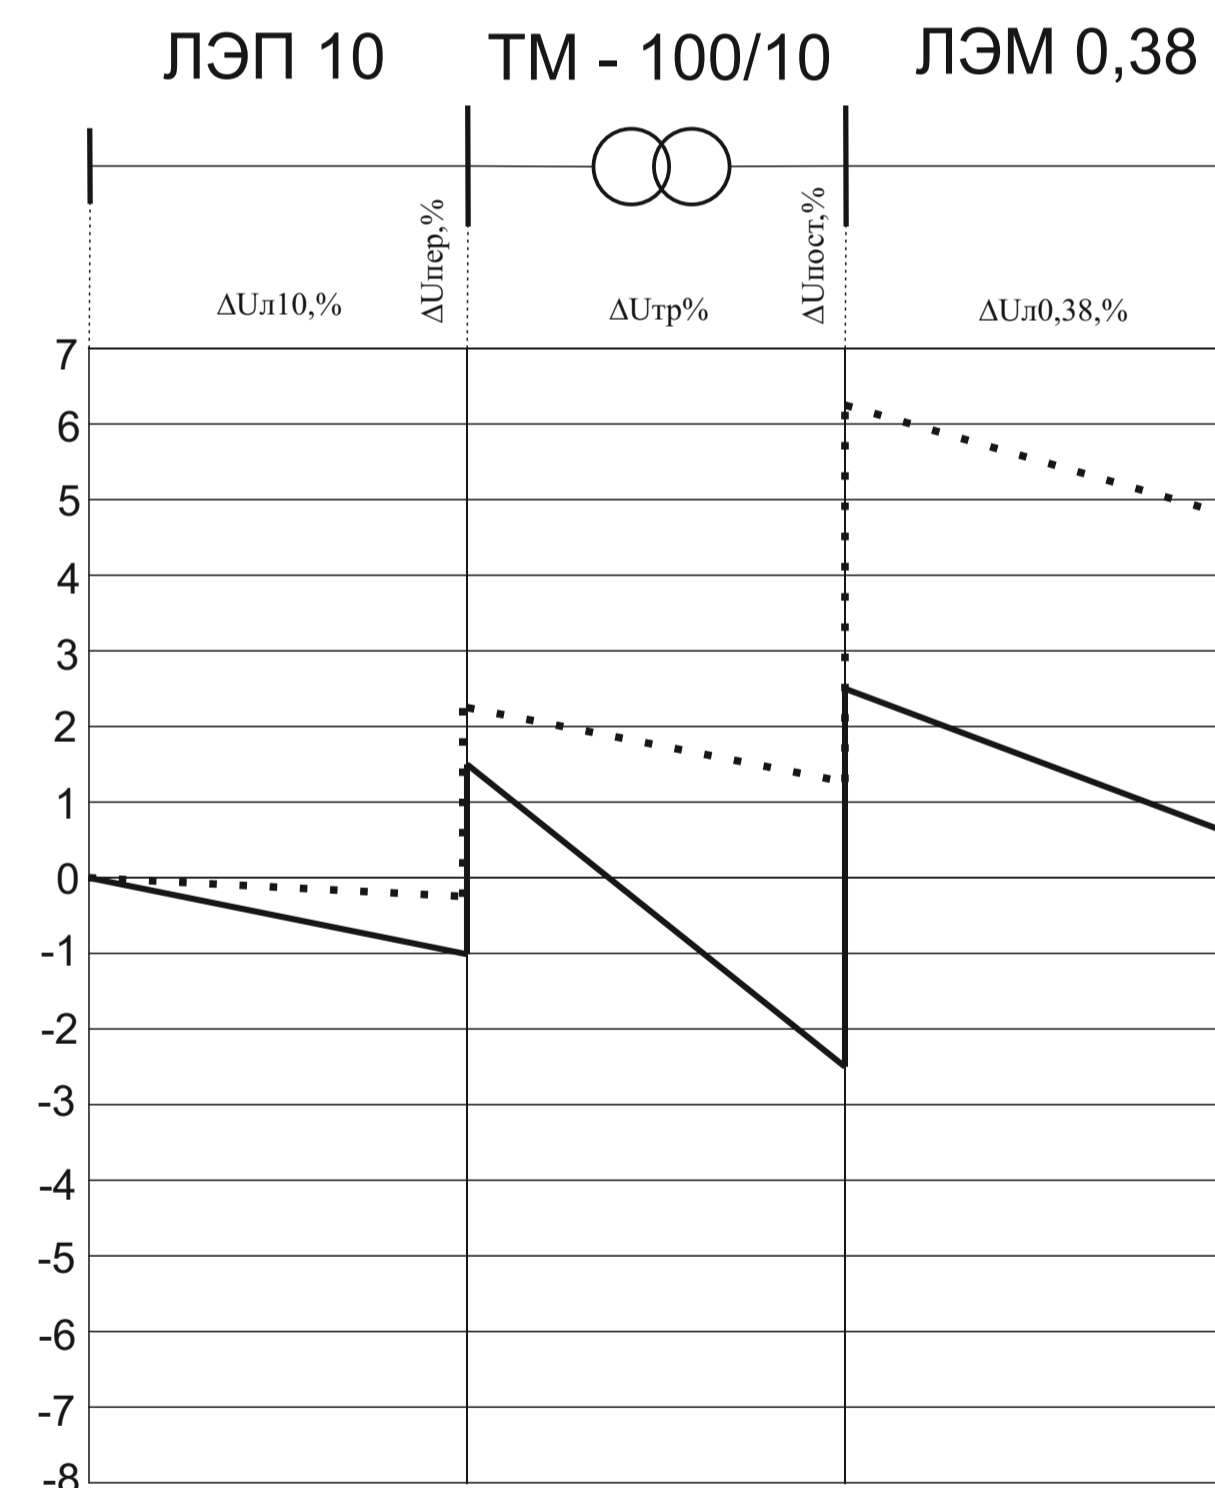

Для ТП2

КР.4.1703.01.П3				Лист	Масса	Масштаб
Электроснабжение с/х потребителей				у		1:1000
				Лист	Листов	1
Изм.	Лист	№ докум.	Подп.	Дата	ФГБОУ ВО Костромская ГСХА	
Разраб.	Смирнов Н.В.					
Прод.	Попов В.Н.					
Т.контр.						
И.контр.					Формат А1	
Утв.						

Вид № подл. Подп. и дата Взам. инв. № Инв. № дораб. Подп. и дата Справ. № Пред. измен.