

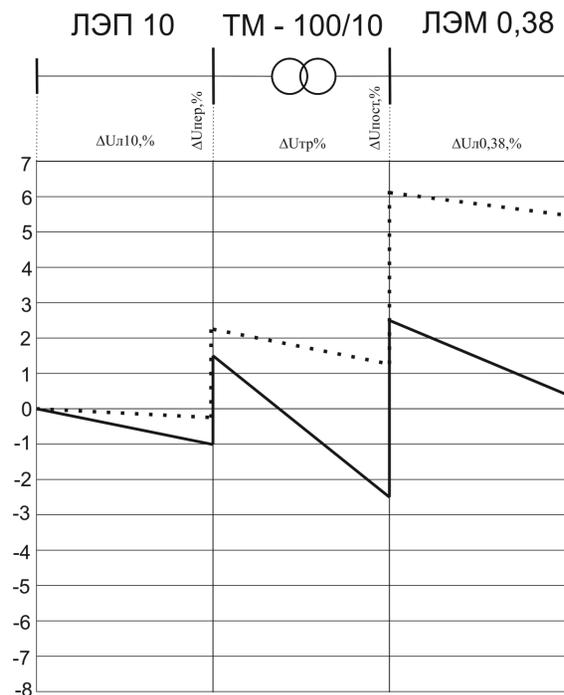


Условные обозначения

- тп - Подстанция
- п - Потребитель
- - Опора ВЛЭП со светильником
- △ - Опора ВЛЭП анкерная с заземлением
- - Конечная опора
- - График отклонения напряжения у удаленного потребителя
- ⋯ - График отклонения напряжения у ближайшего потребителя

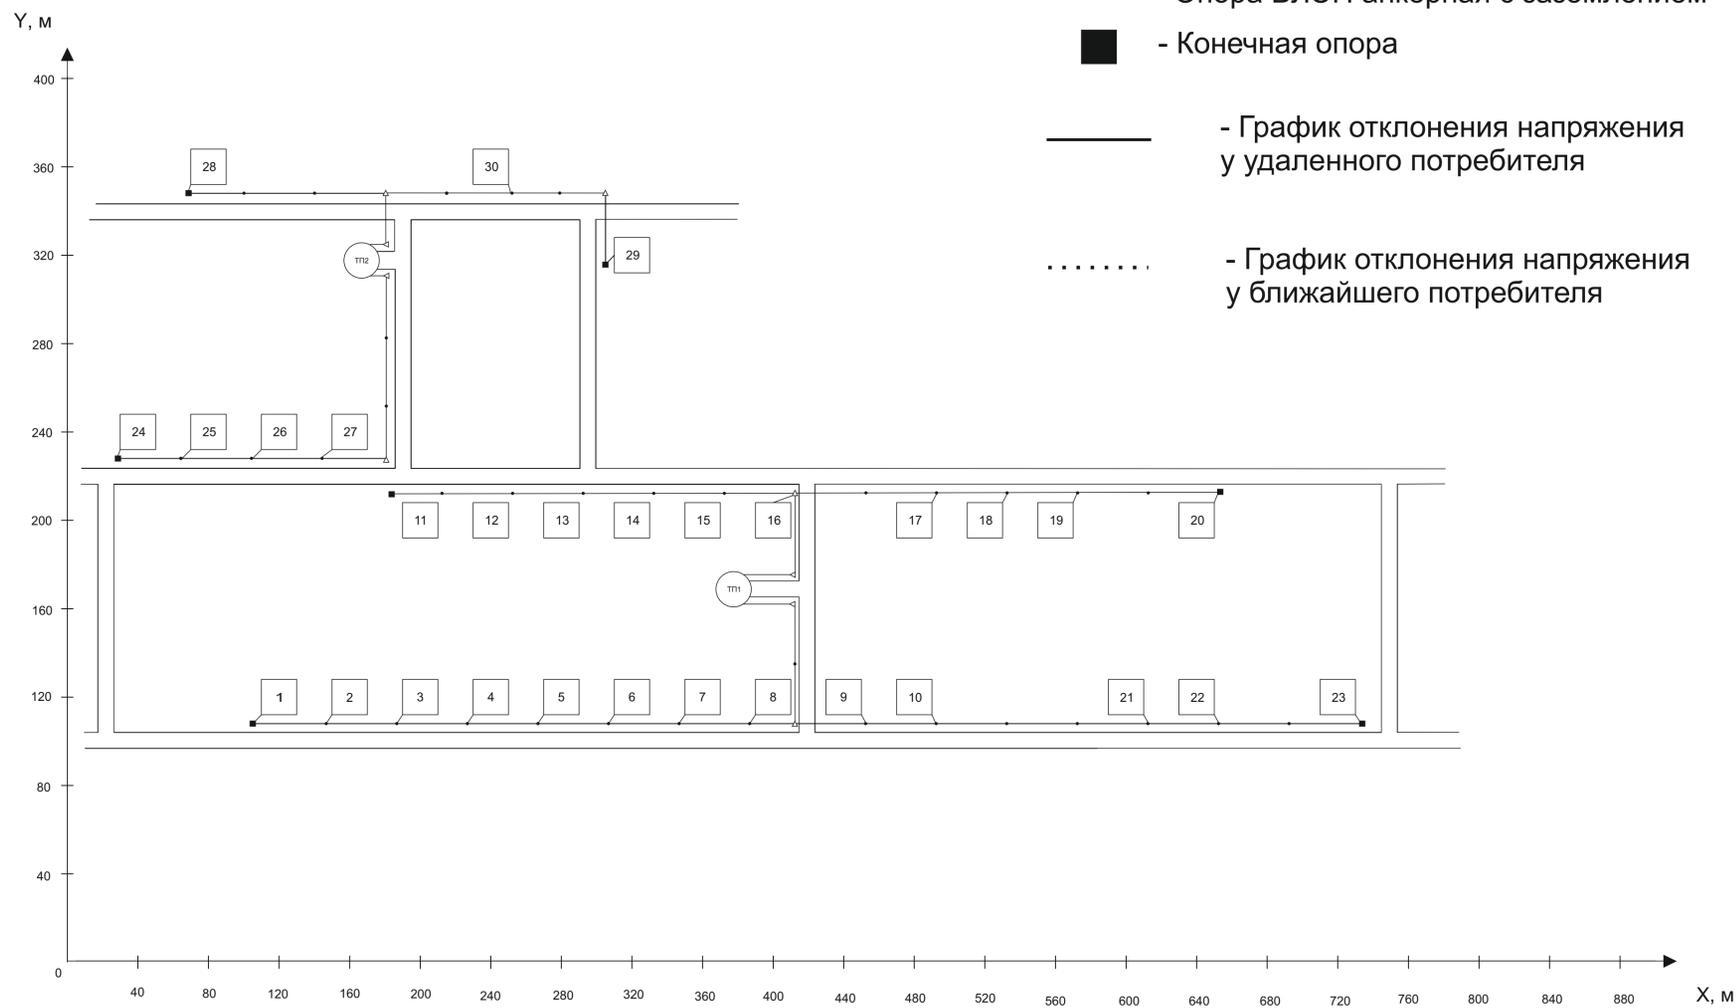

Для ТП1

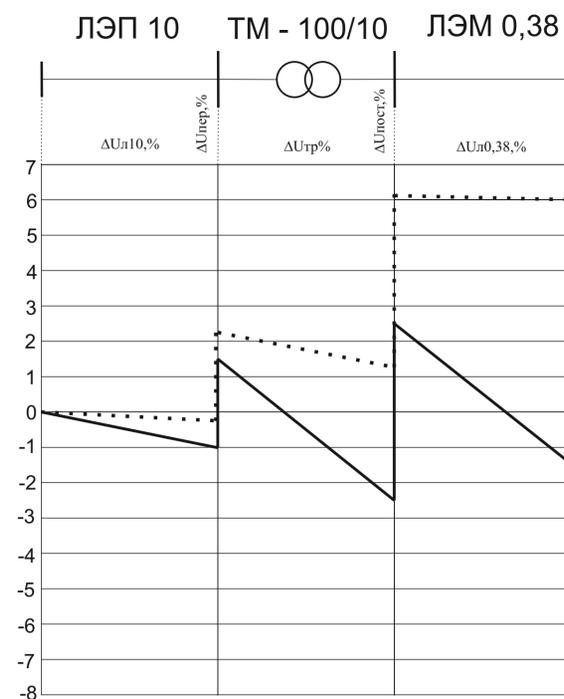

Для ТП2

КР.4.1703.01.ПЗ				Электроснабжение с/х потребителей		
Изм. Лист	№ докум.	Подп.	Лист	Лист	Масштаб	1:1000
Разраб.	Смирнов Н.С.			у		
Прод.	Попов В.Н.			Лист	Листов	1
Т.контр.				ФГБОУ ВО Костромская ГСХА		
И.контр.				Формат А1		
Утв.				Копировал		