
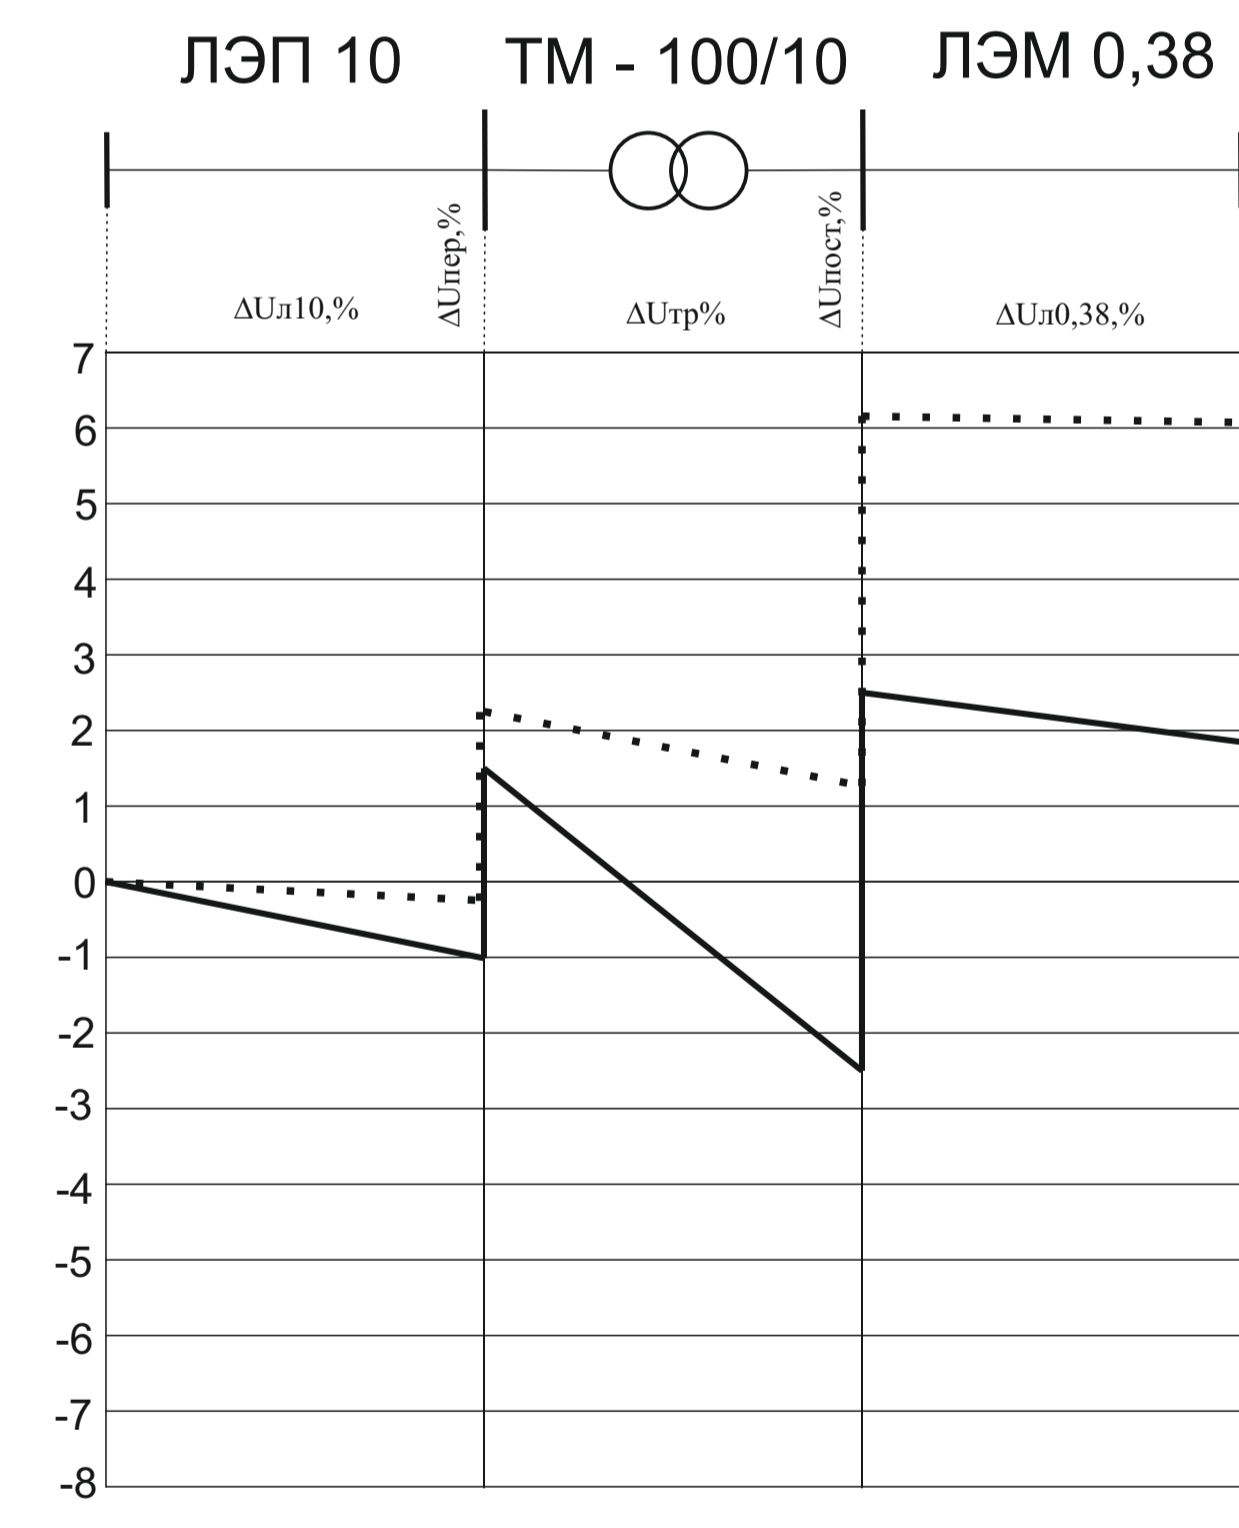
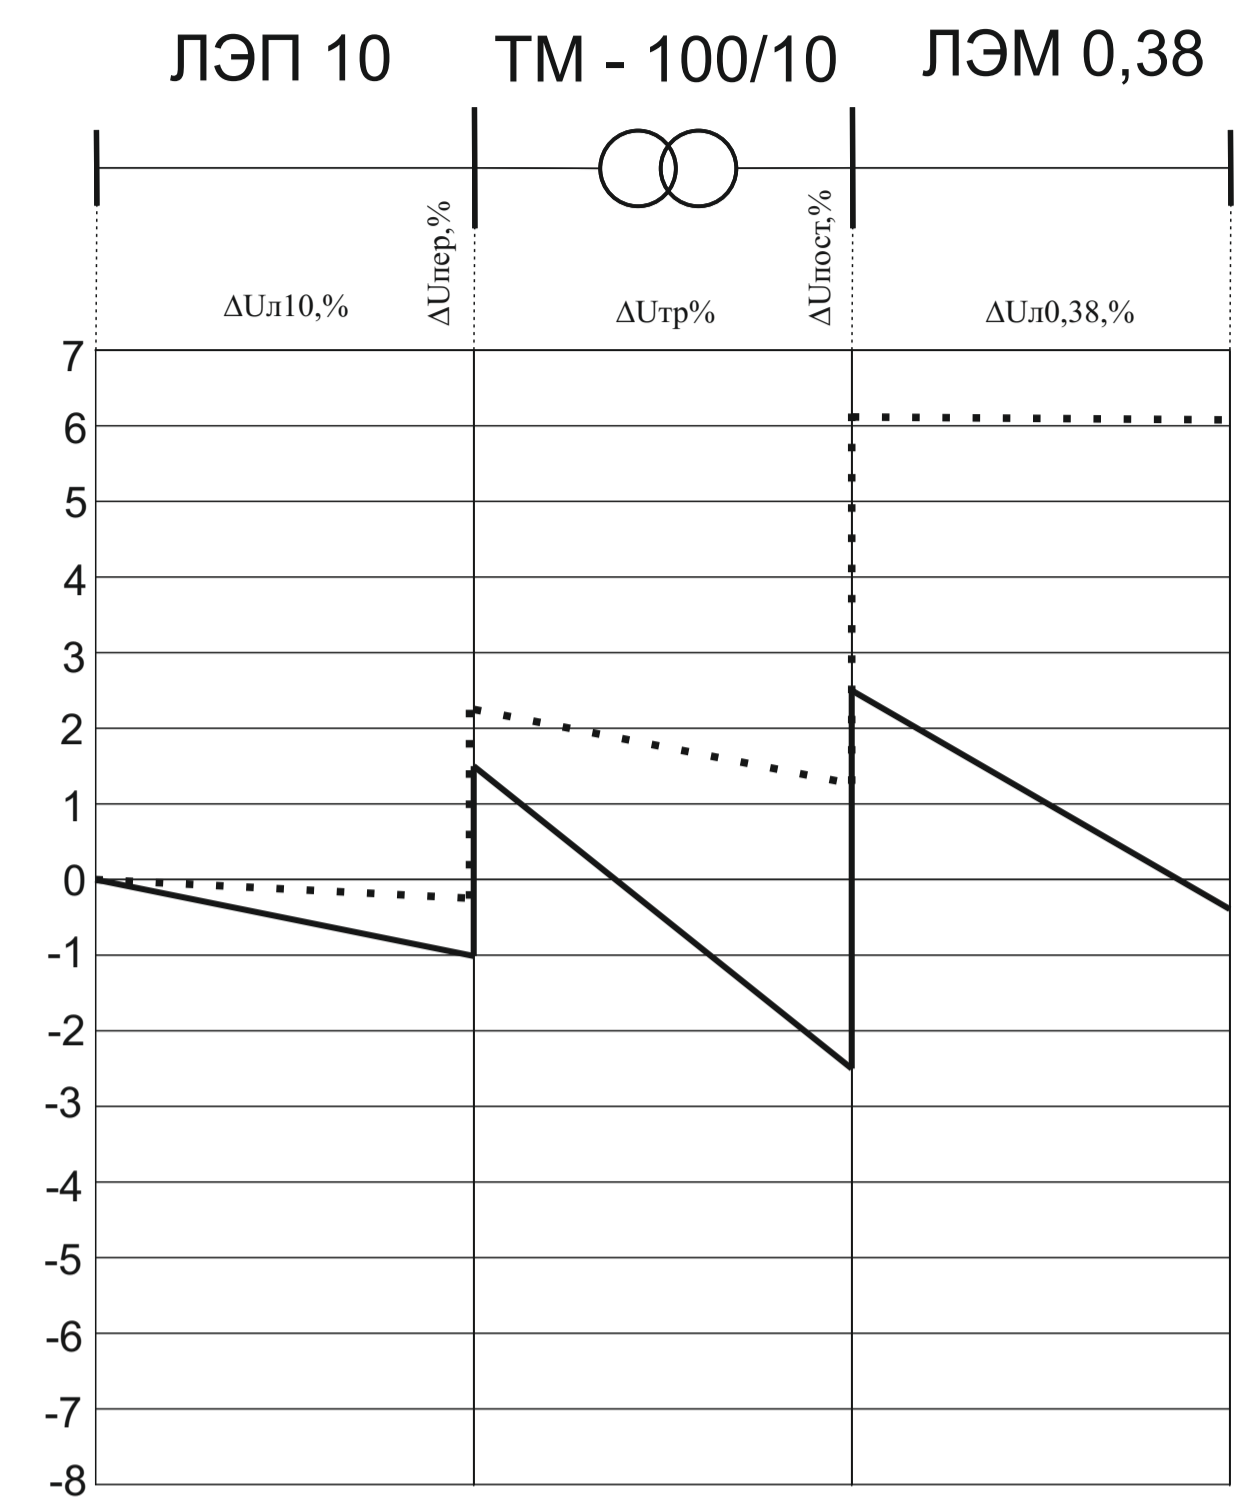


Условные обозначения

- тп - Подстанция
- п - Потребитель
- - Опора ВЛЭП со светильником
- △ - Опора ВЛЭП анкерная с заземлением
- - Конечная опора
- - График отклонения напряжения у удаленного потребителя
- ⋯ - График отклонения напряжения у ближайшего потребителя

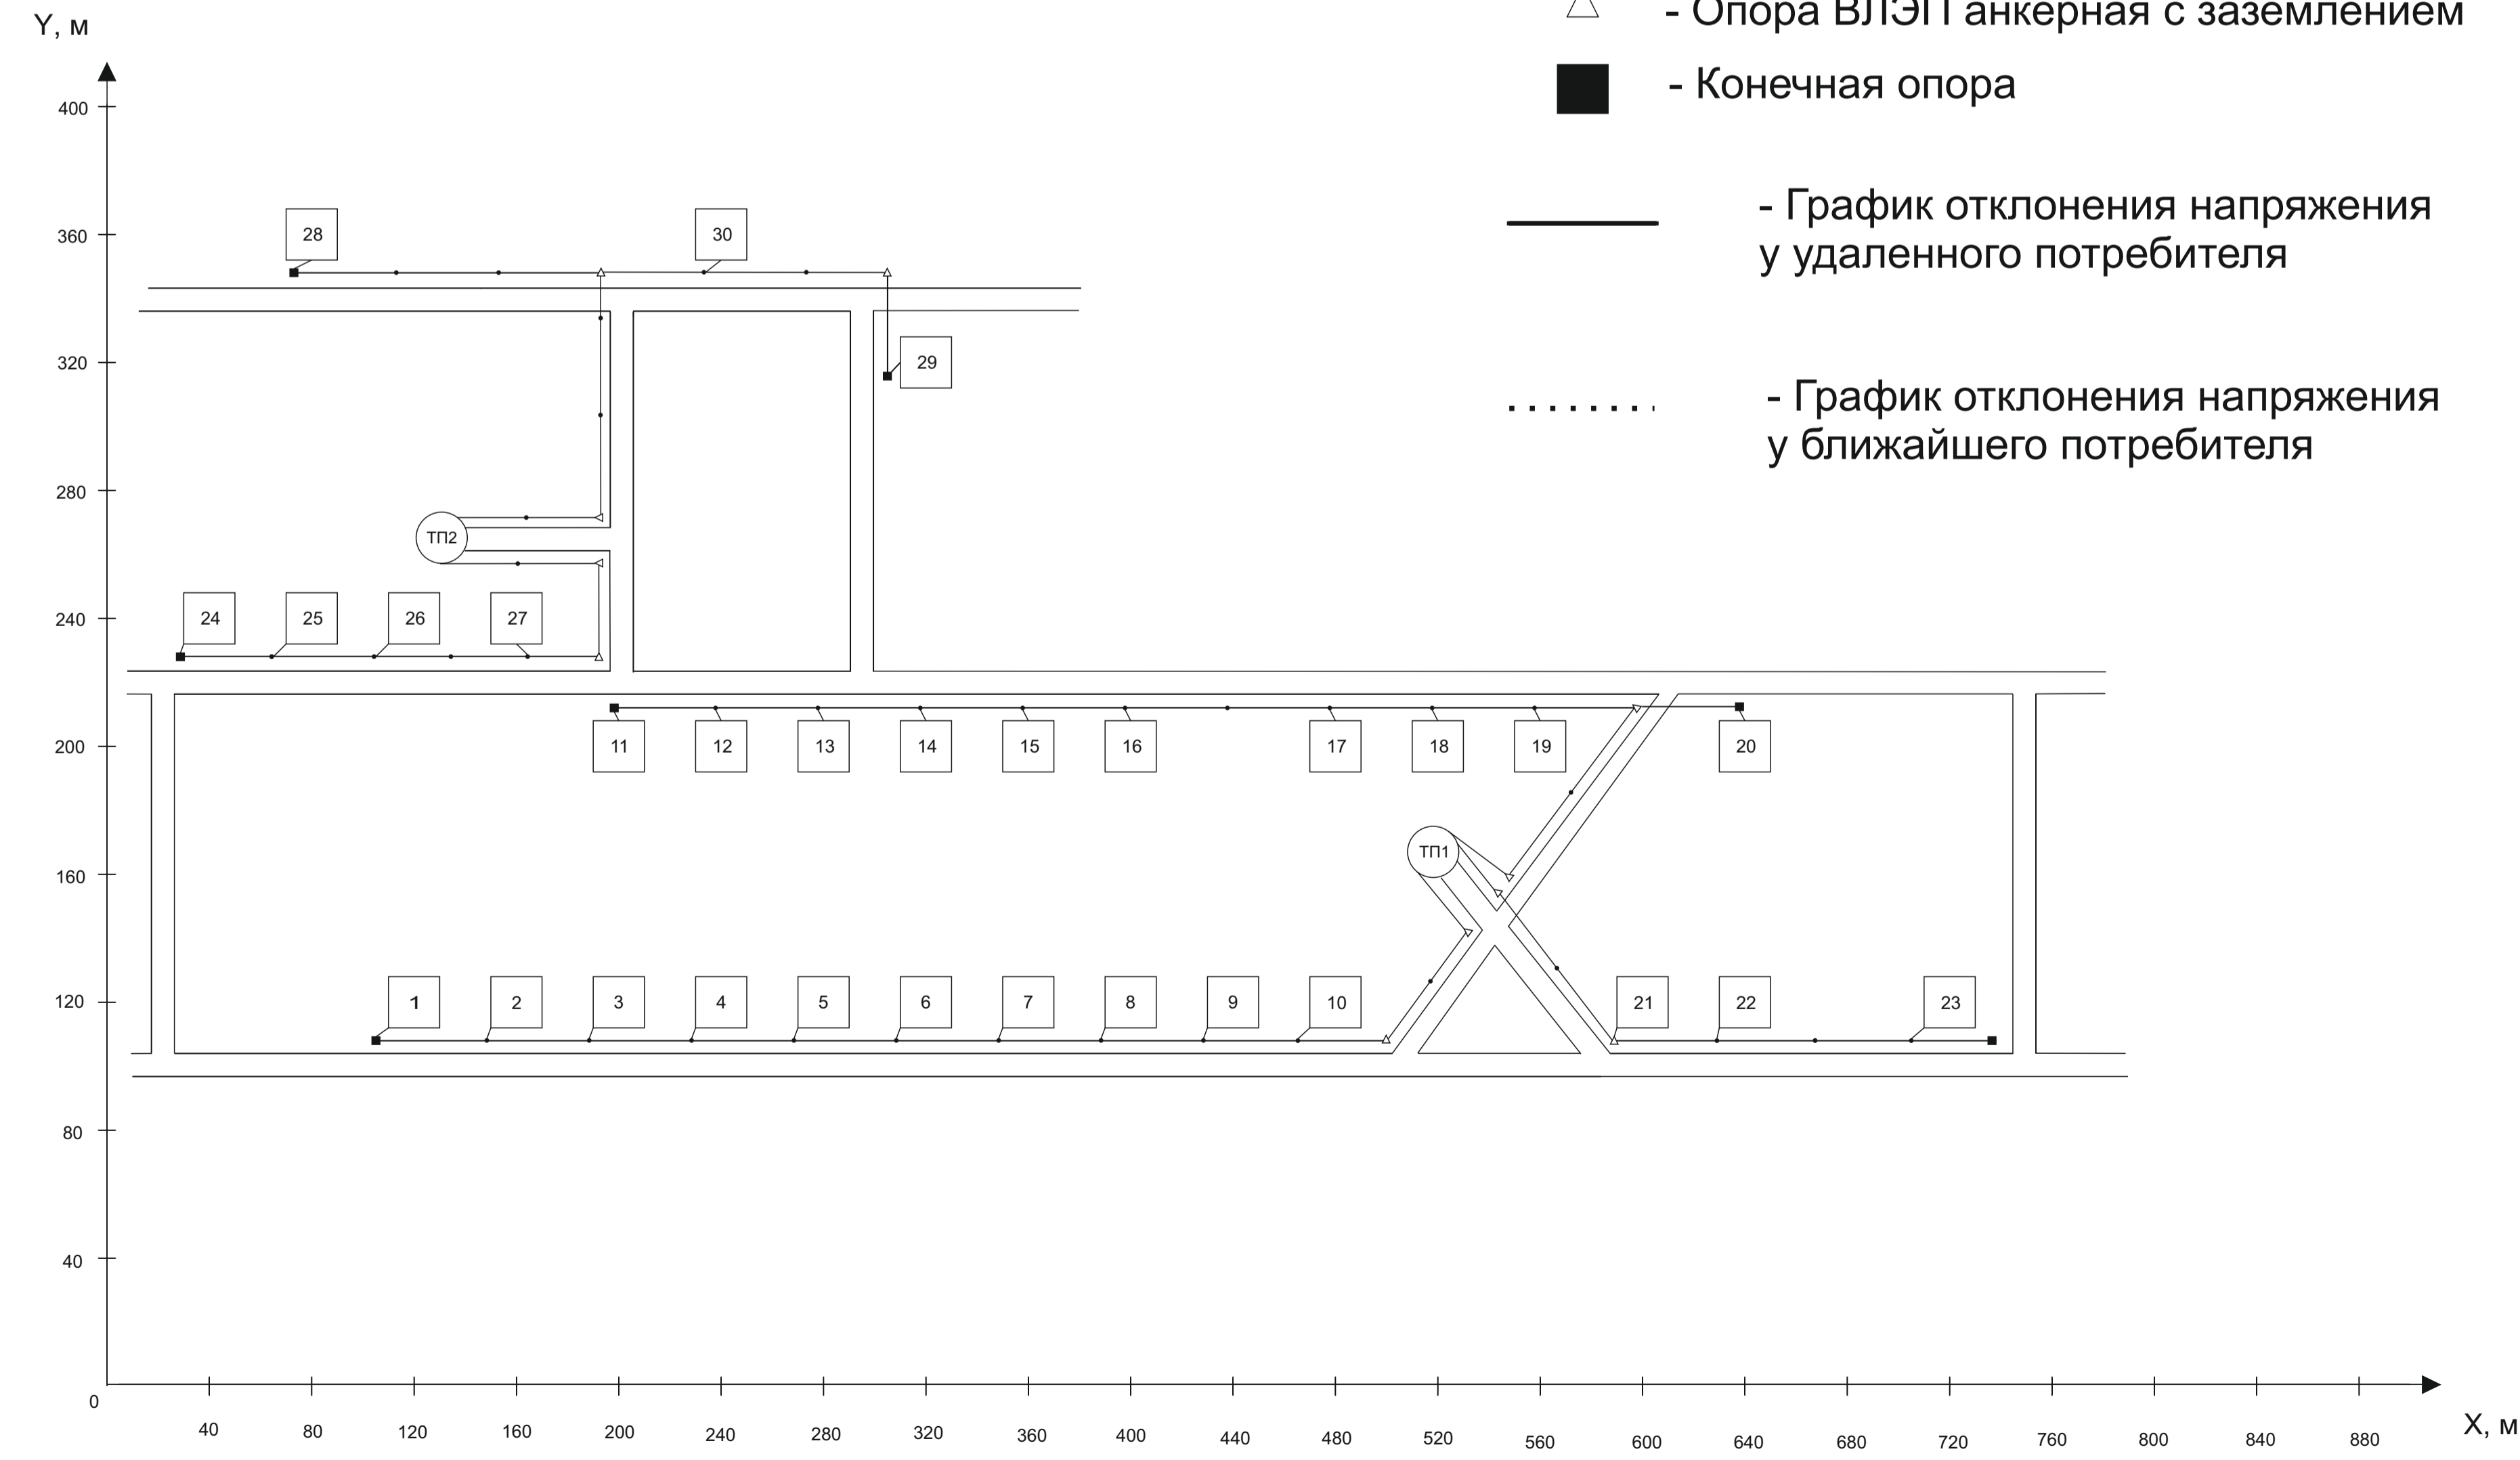

КР.4.1703.01.П3				Электроснабжение с/х потребителей		
Изм.	Лист	№ докум.	Подп.	Дата	Лист	Масштаб
Разраб.	Левинев А.Р.				у	1:1000
Проб.	Попов В.Н.				Лист	Листов 1
Т.контр.					ФГБОУ ВО Костромская ГСХА	
И.контр.					Формат А1	
Утв.					Копировал	